


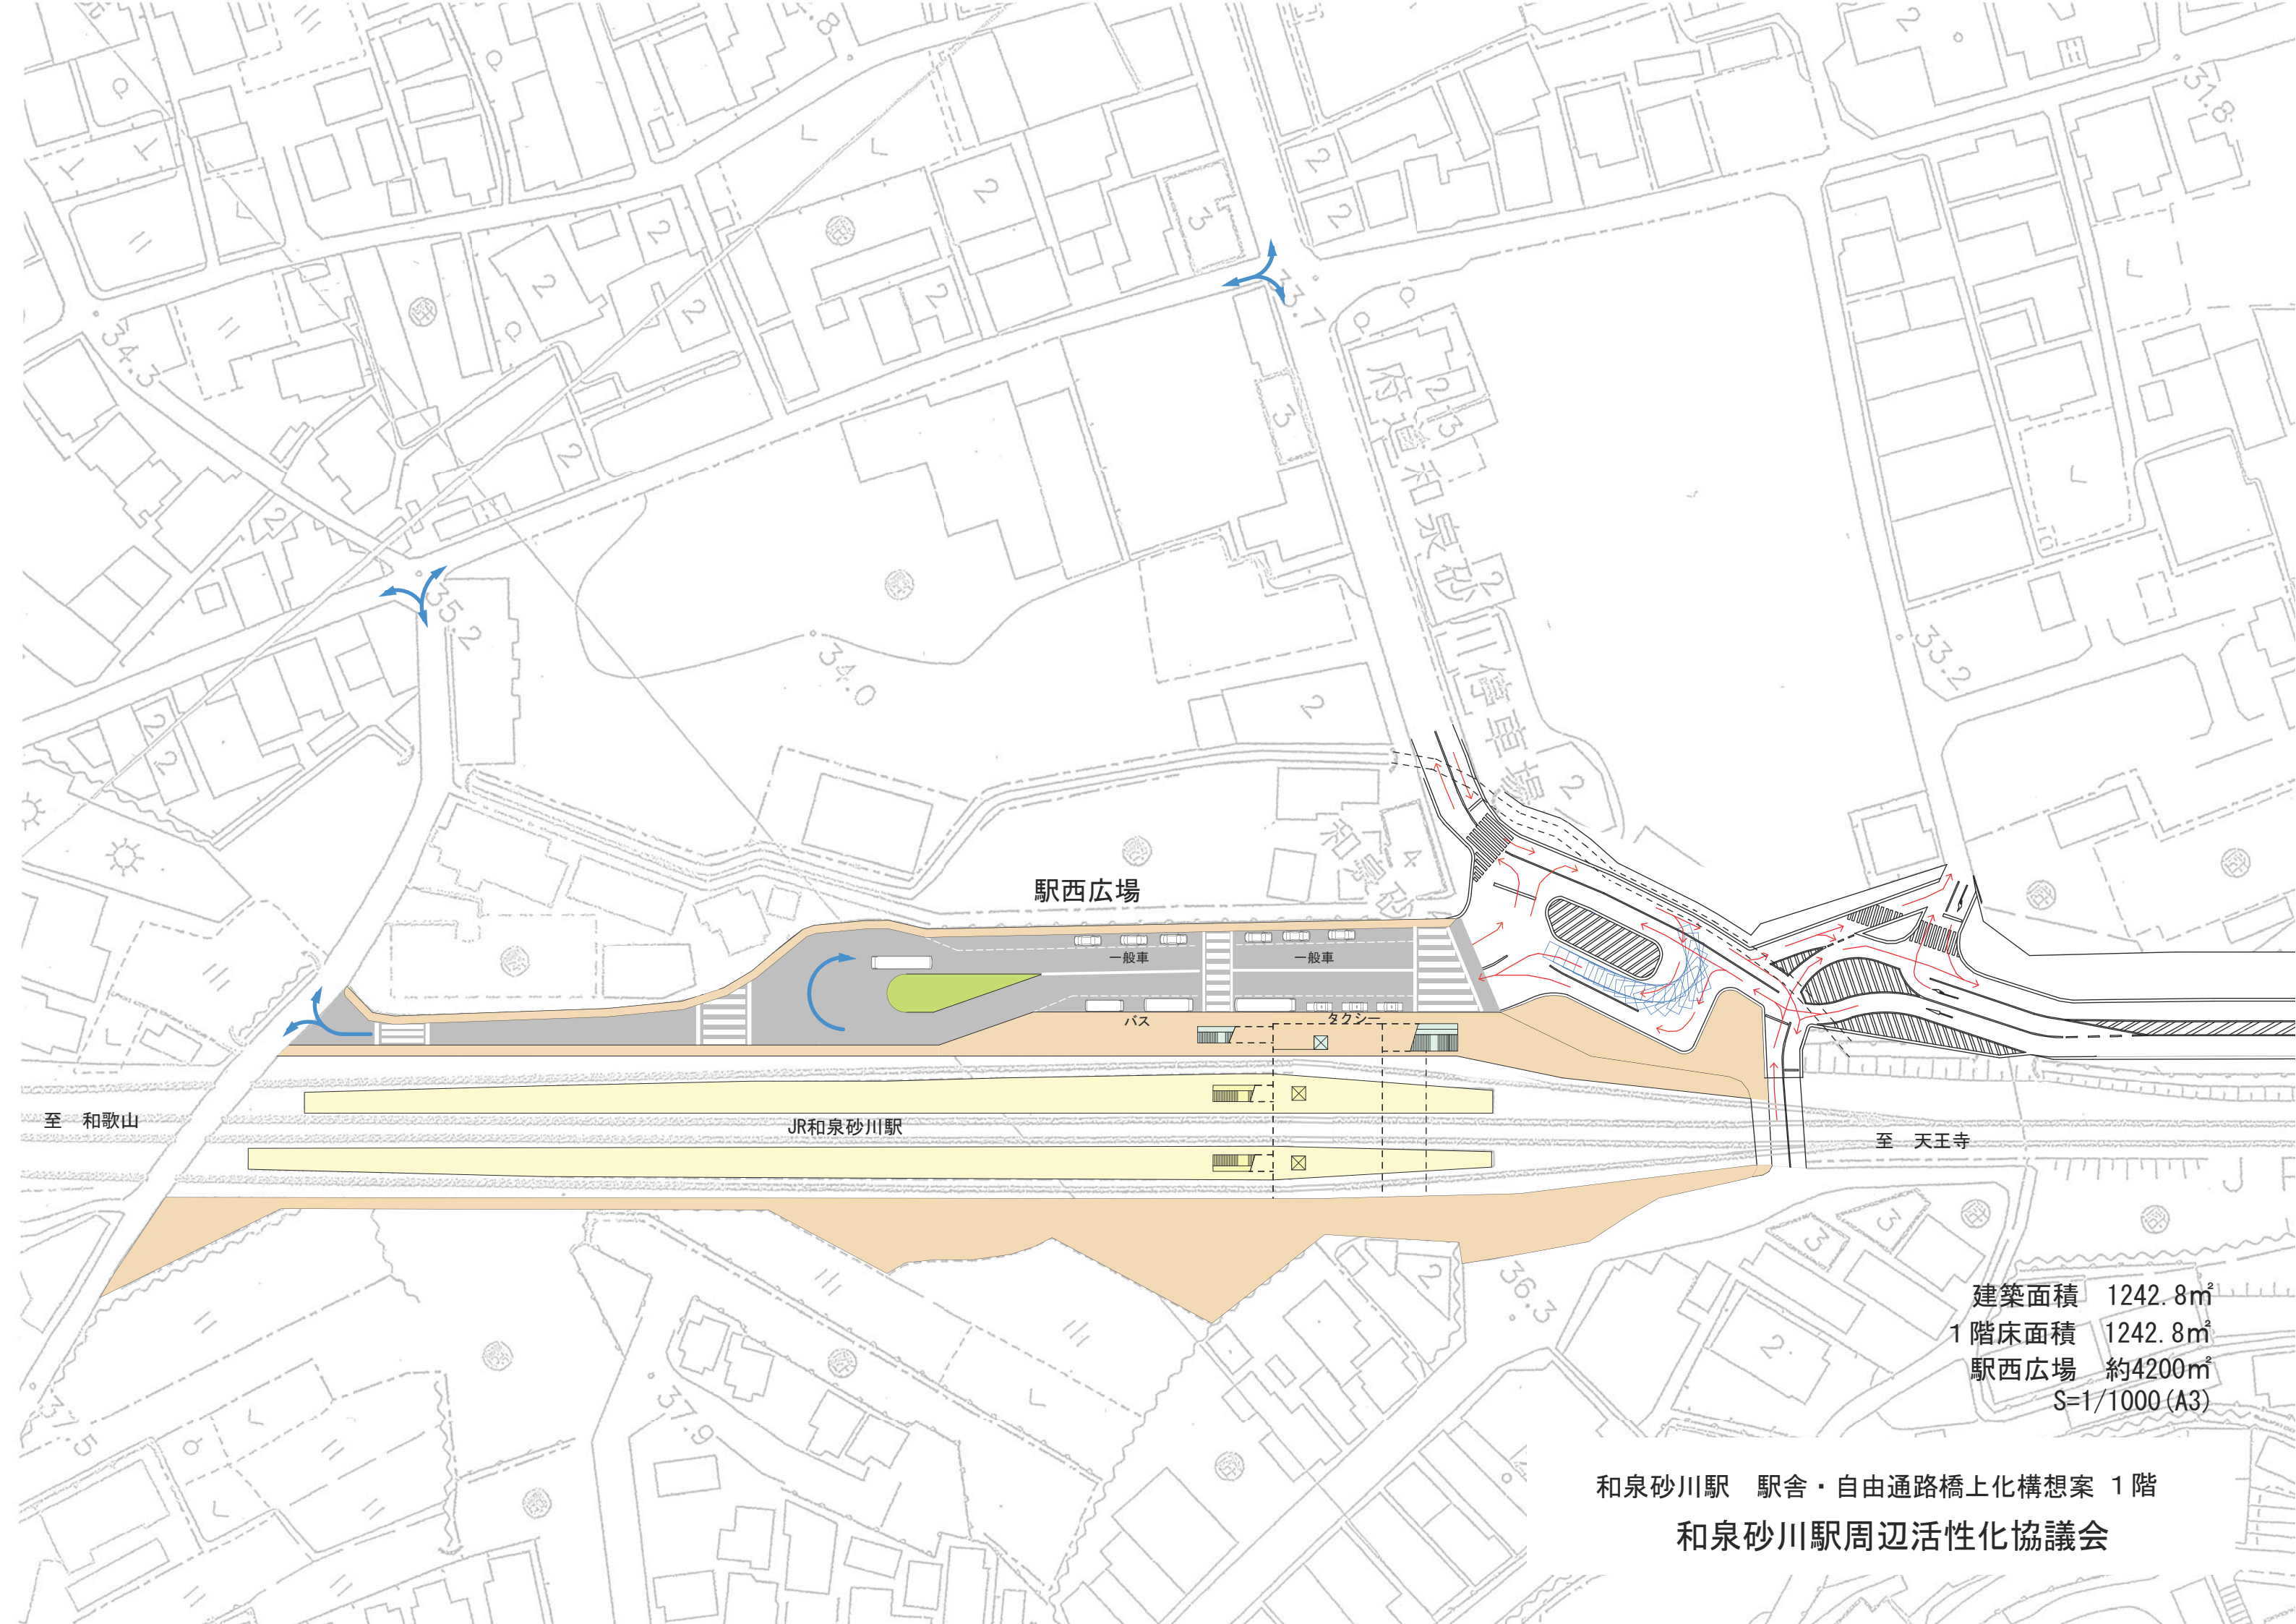

駅西広場

一般車

一般車

バス

タクシー

至 和歌山

JR和泉砂川駅

至 天王寺

建築面積 1242.8㎡
1階床面積 1242.8㎡
駅西広場 約4200㎡
S=1/1000 (A3)

和泉砂川駅 駅舎・自由通路橋上化構想案 1階

和泉砂川駅周辺活性化協議会